
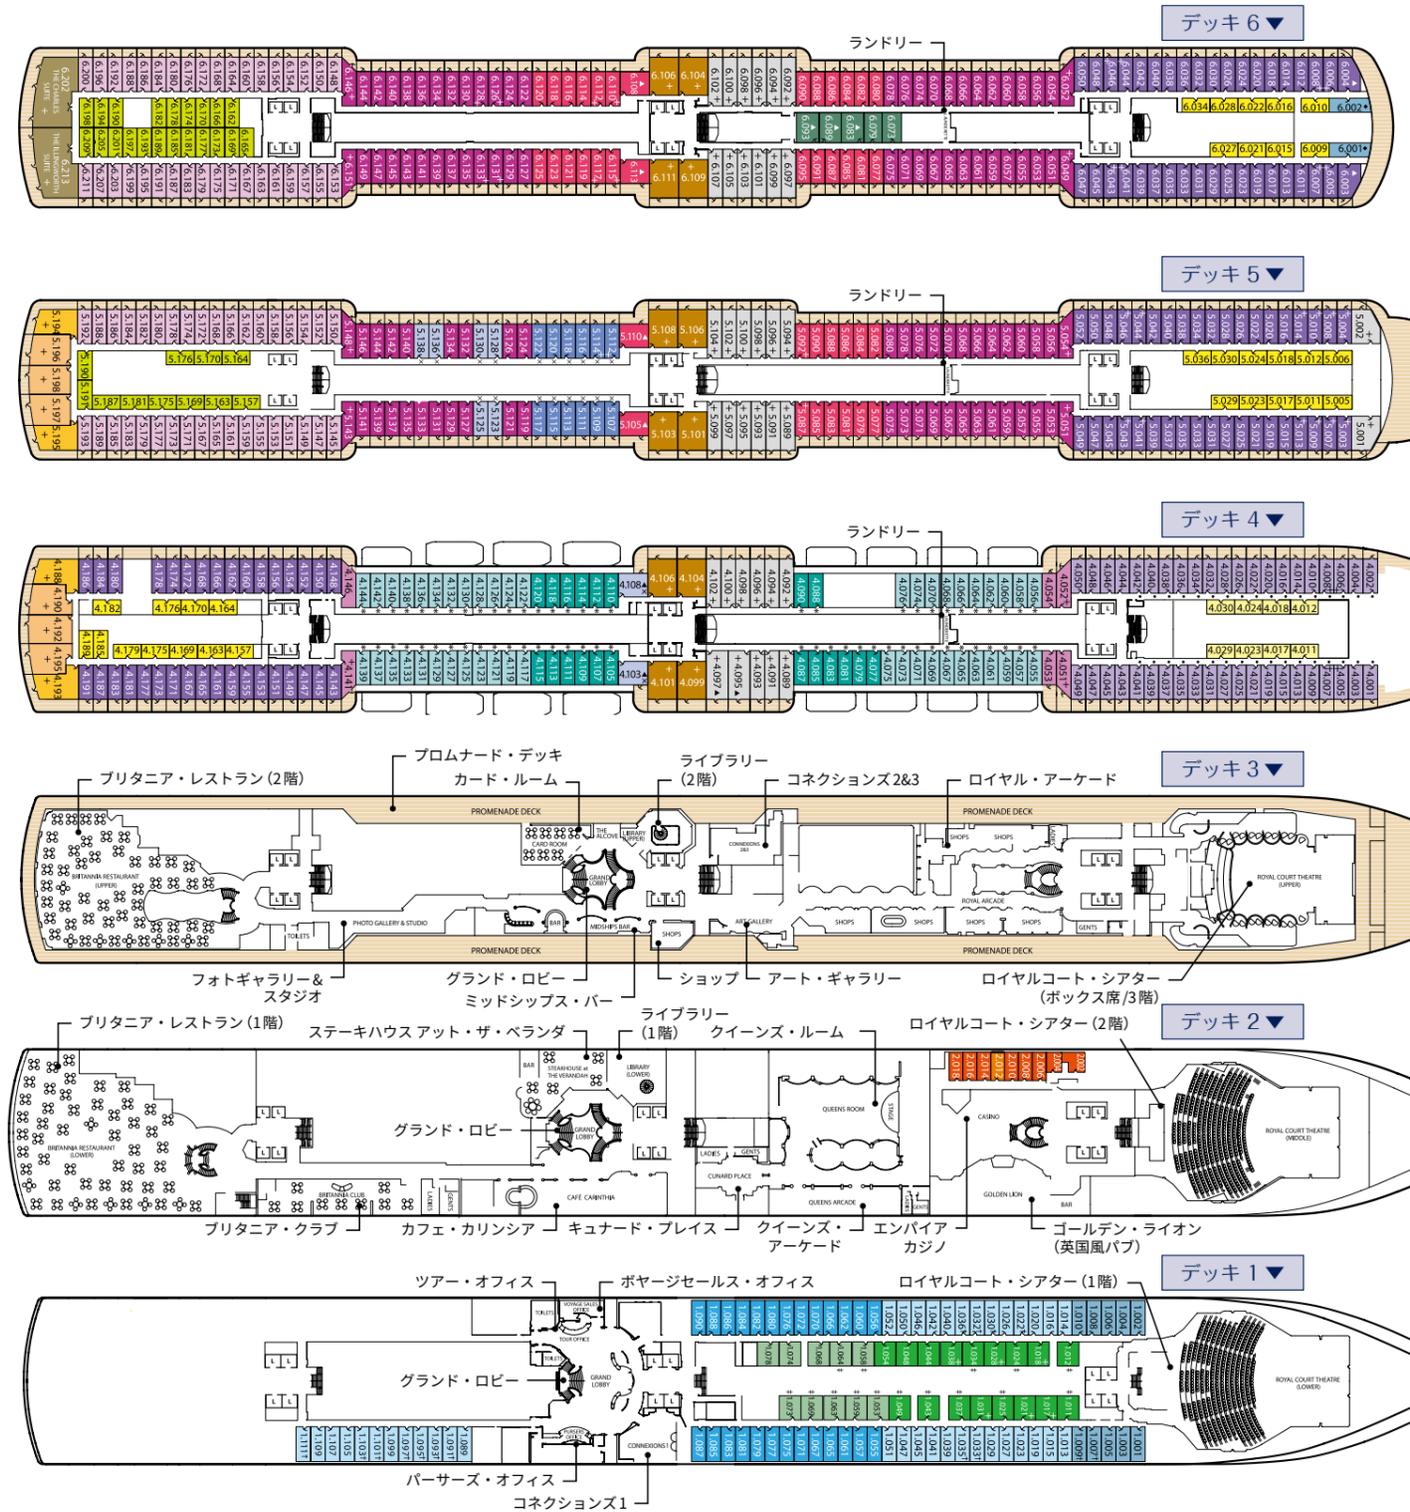


# クイーン・エリザベス デッキプラン

前方▶

前方▶

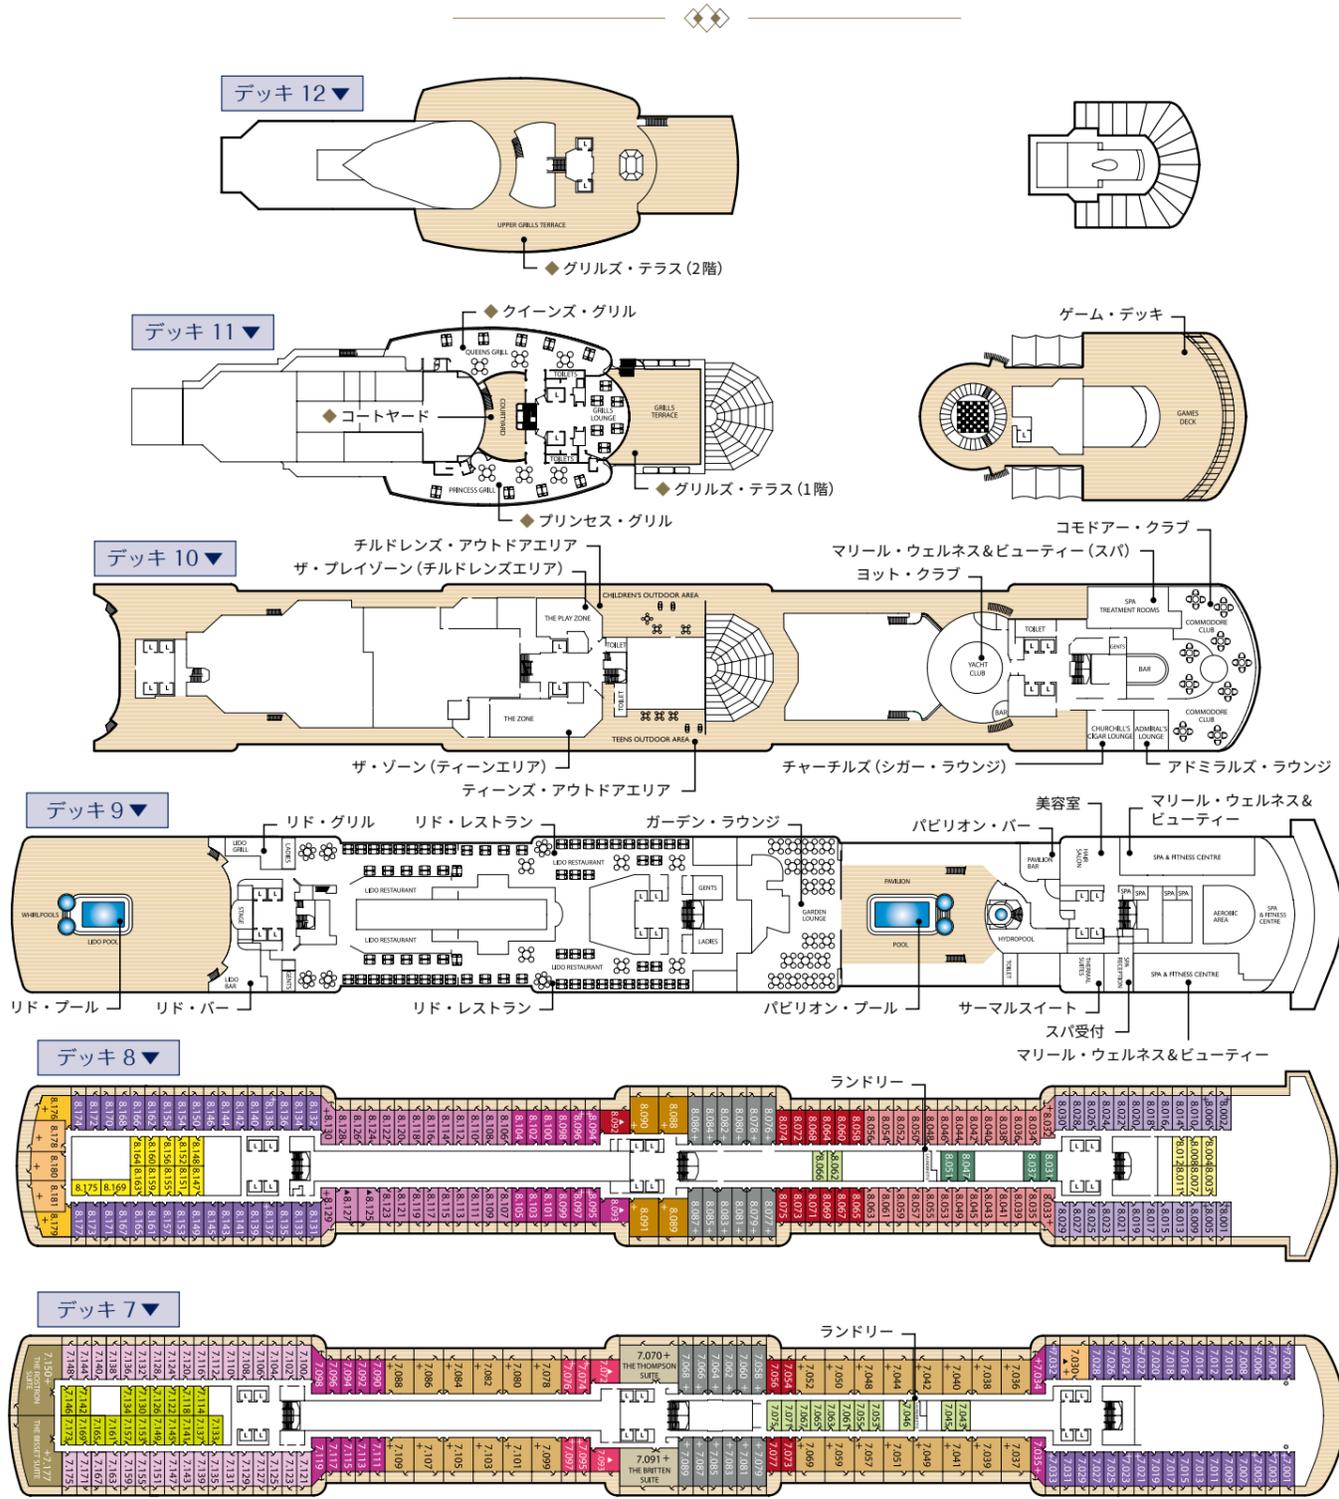

## QUEEN ELIZABETH

### Ship Facts

就航：2010年  
 改装：2018年  
 船籍：英国領バミューダ  
 総トン数：90,900トン  
 乗客定員数：2,081人

巡航速度：21.7ノット  
 最大速度：23.7ノット  
 全長：294m  
 最大幅：32.3m  
 喫水：7.9m

◆…グリルクラスのお客様専用の設備となります。

- L エレベーター
- † 3人目のベッドが上段ベッドのお部屋
- + 3人目のベッドがソファベッドのお部屋
- ✚ 3・4人目のベッドがソファベッドと上段ベッドのお部屋
- ▲ 車椅子対応のお部屋
- ◎ 操舵室の張り出しにより隠になるお部屋 (7001～7002)
- ◆ 前方に窓がある海側のお部屋 (6001～6002)
- 船体の鉄板により一部視界が遮られるお部屋 (4001～4042)
- × 救命ポートにより一部視界が遮られるお部屋
- \* 救命ポートにより視界が遮られるお部屋

※上記のデッキプランは見取図の目的でのみ作成されており、実際の縮尺とは異なりますのでご了承ください。

クイーンズ・グリル	方向	デッキ
Q1 グランドスイート	後	6,7
Q2 マスタースイート	中	7
Q3 ベントハウス	中	4,5,6,8
Q4 ベントハウス	中	7
Q5 クイーンズスイート	後	4,5,8
Q6 クイーンズスイート	前/後	4,5,7,8
プリンセス・グリル	方向	デッキ
P1 プリンセススイート	中	7,8
P2 プリンセススイート	前/中	4,5,6

ブリタニア・クラブ	方向	デッキ
A1 クラブバルコニー	中	7,8
A2 クラブバルコニー	中	8
ブリタニア	方向	デッキ
BA 海側バルコニー	中	5,6,7
BB 海側バルコニー	中	5,6,7,8
BC 海側バルコニー	中	4,8
BD 海側バルコニー	後	5,6,7
BE 海側バルコニー	前/後	4,5,6,7,8

BF	海側バルコニー	前	4,8
CA	海側バルコニー(※)	中	5
CB	海側バルコニー(※)	中	4,5
EB	海側	中	1
EC	海側	中/後	1
EF	海側	前	1,6
FB	海側(※)	中	4
FC	海側(※)	中	4
GA	デラックス(内側)	中	6,8
GB	デラックス(内側)	中	1
GC	デラックス(内側)	中	1

IA	スタンダード(内側)	中	7,8
ID	スタンダード(内側)	後	5,6,7
IE	スタンダード(内側)	前/後	4,5,6,8
IF	スタンダード(内側)	前	4,8
IC	シングル(海側)	前	2
LC	シングル(内側)	前	2

方向：前方…前 中央…中 後方…後  
 (※)：一部視界が遮られます(CA, CB, FC)



# クイーン・エリザベス/クイーン・ヴィクトリア

客室レイアウトと客室カテゴリー

## クイーンズ・グレル

Q1~Q6



グランドスイート  
Q1 [約128m<sup>2</sup>] (QE)  
Q1 [約123m<sup>2</sup>] (QV)

マスタースイート  
Q2 [約102m<sup>2</sup>]

- ◆ベッドルーム
  - ◆リビングルーム
  - ◆ダイニングルーム
  - ◆バルコニー
  - ◆バスルーム
- (シャワー、ジェットバス)



グランドスイート



ペントハウス



ペントハウス  
Q3, Q4 [約47m<sup>2</sup>] (QE)  
Q3, Q4 [約45m<sup>2</sup>] (QV)

- ◆ベッドルーム
  - ◆リビングエリア
  - ◆バルコニー
  - ◆バスルーム
- (シャワー、ジェットバス/  
車椅子対応客室を除く)

クイーンズスイート  
Q5, Q6 [約45m<sup>2</sup>]

- ◆ベッドルーム
  - ◆リビングエリア
  - ◆バルコニー
  - ◆バスルーム
- (シャワー、ジェットバス/  
車椅子対応客室を除く)



クイーンズスイート

## プリンセス・グレル

P1, P2



プリンセススイート  
P1, P2 [約31m<sup>2</sup>]

- ◆ツインベッド
  - ◆リビングエリア
  - ◆バルコニー
  - ◆バスルーム
- (シャワー、バスタブ)



プリンセススイート

## ブリタニア・クラブ

A1, A2



クラブバルコニー/海側バルコニー



クラブバルコニー

クラブバルコニー  
A1, A2 [約24m<sup>2</sup>]

- ◆ツインベッド
- ◆リビングエリア
- ◆バルコニー
- ◆バスルーム(シャワー)

## ブリタニア

BA~LC



海側

海側  
EB, EC, EF  
[約18m<sup>2</sup>] (QV)  
[約17m<sup>2</sup>] (QE)

- ◆ツインベッド
- ◆リビングエリア
- ◆バスルーム(シャワー)

海側  
(一部視界が遮られます)  
FB, FC [約17m<sup>2</sup>]

- ◆ツインベッド
- ◆リビングエリア
- ◆バスルーム(シャワー)



海側バルコニー

海側バルコニー  
BA, BB, BC, BD, BE, BF  
[約21m<sup>2</sup>]

- ◆ツインベッド
- ◆リビングエリア
- ◆バルコニー
- ◆バスルーム(シャワー)

海側バルコニー  
(一部視界が遮られます)  
CA, CB [約21m<sup>2</sup>]

- ◆ツインベッド
- ◆リビングエリア
- ◆バルコニー
- ◆バスルーム(シャワー)



スタンダード(内側)

デラックス(内側)  
GA, GB, GC [約19m<sup>2</sup>]

- ◆ツインベッド
- ◆リビングエリア
- ◆バスルーム(シャワー)

スタンダード(内側)  
IA, ID, IE, IF [約14m<sup>2</sup>]

- ◆ツインベッド
- ◆リビングエリア
- ◆バスルーム(シャワー)



海側



シングル(海側)

シングル(海側)  
KC [約12m<sup>2</sup>]

- ◆シングルベッド
- ◆バスルーム(シャワー)

シングル(内側)  
LC [約15m<sup>2</sup>]

- ◆シングルベッド
- ◆バスルーム(シャワー)



デラックス(内側)



シングル(海側)

※QE…クイーン・エリザベス QV…クイーン・ヴィクトリア ※各カテゴリーのアメニティの一覧表はP.52をご参照ください。 ※上記は平均面積で、客室により広さが異なります。 ※全てのベッドでハリウッドツイン(隣り合い・間隔が空かない)にすることも可能です。